

LEGENDE



PC 1KW X 16



PAR64 CP62 X 6



QUARTZ 500W X 2



Découpes 614SX X 4



platine sol X 4



Vidéo projecteur X 1
5000 Lumens



pieds windup X 2
H 380cm

Prévoir:

- 1 X pont de contre ou Perche de 8 mètres d'ouverture à une Hauteur de 5 mètres de la scène

- 1 X pont de face ou perche de 8 mètres d'ouverture à une Hauteur de 7 mètres et une distance du nez de scène de 3 mètres


nous venons avec la déco led

22 23 24
DECO LED

AU SOL

NOTE:

le câble VGA part de la regie FOH vers le VP

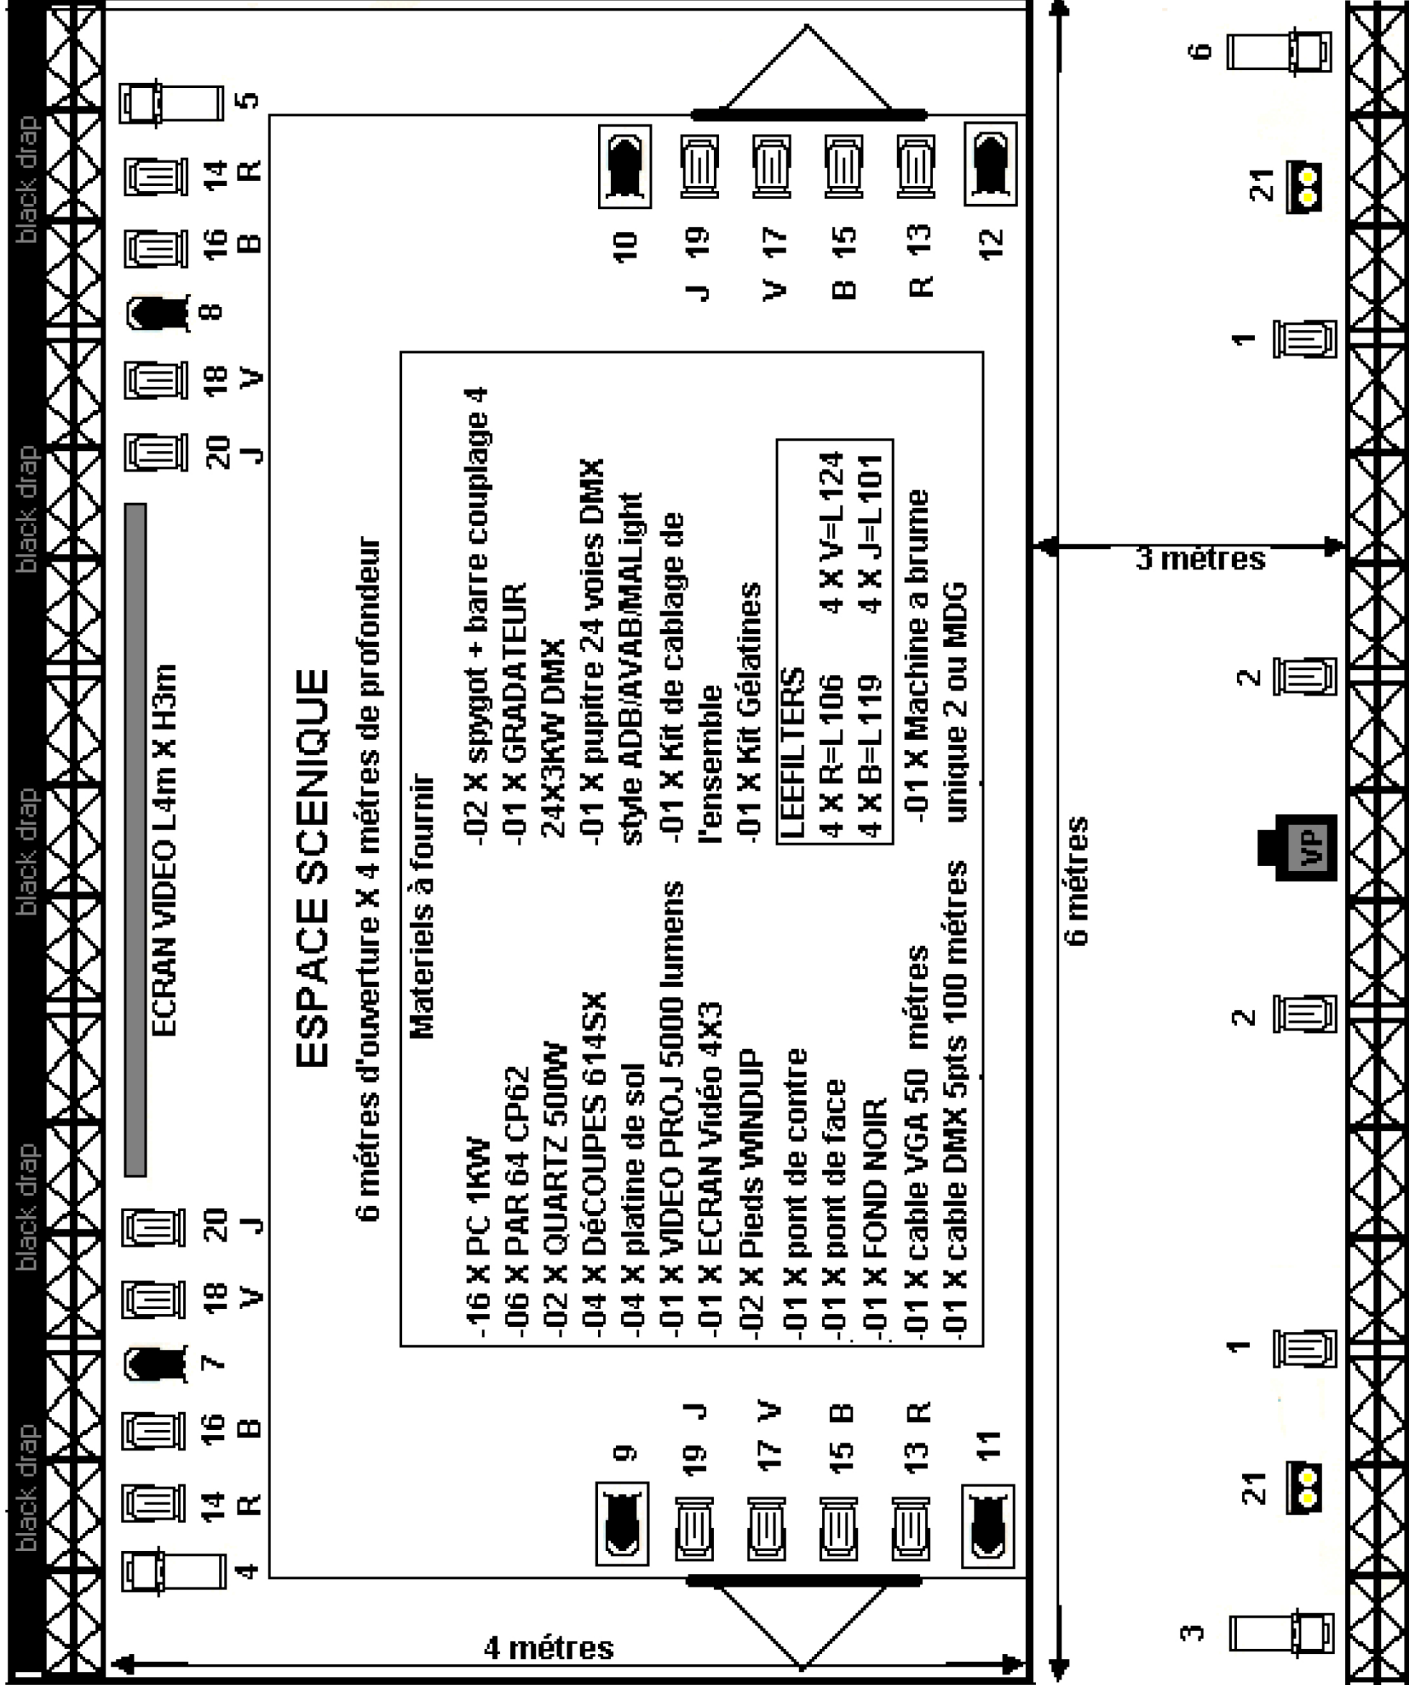

LES GUILIDOUX

Version conventionnel

Contact: 06 98 10 52 15